架 設 計 画 図

側面図

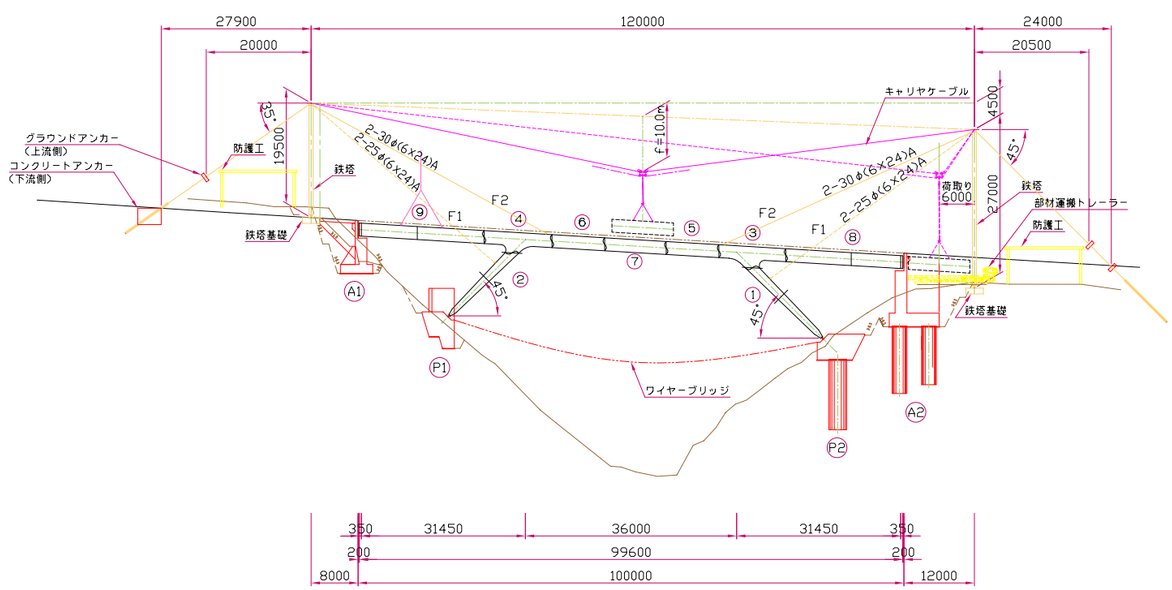

鉄塔設備図

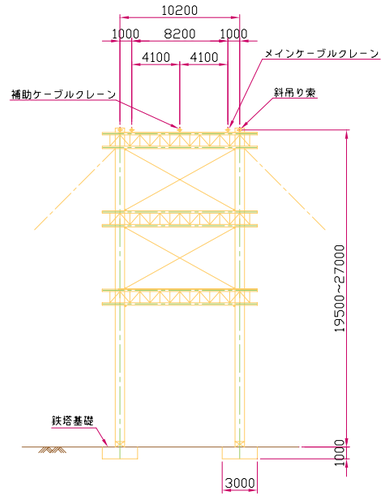

平面図

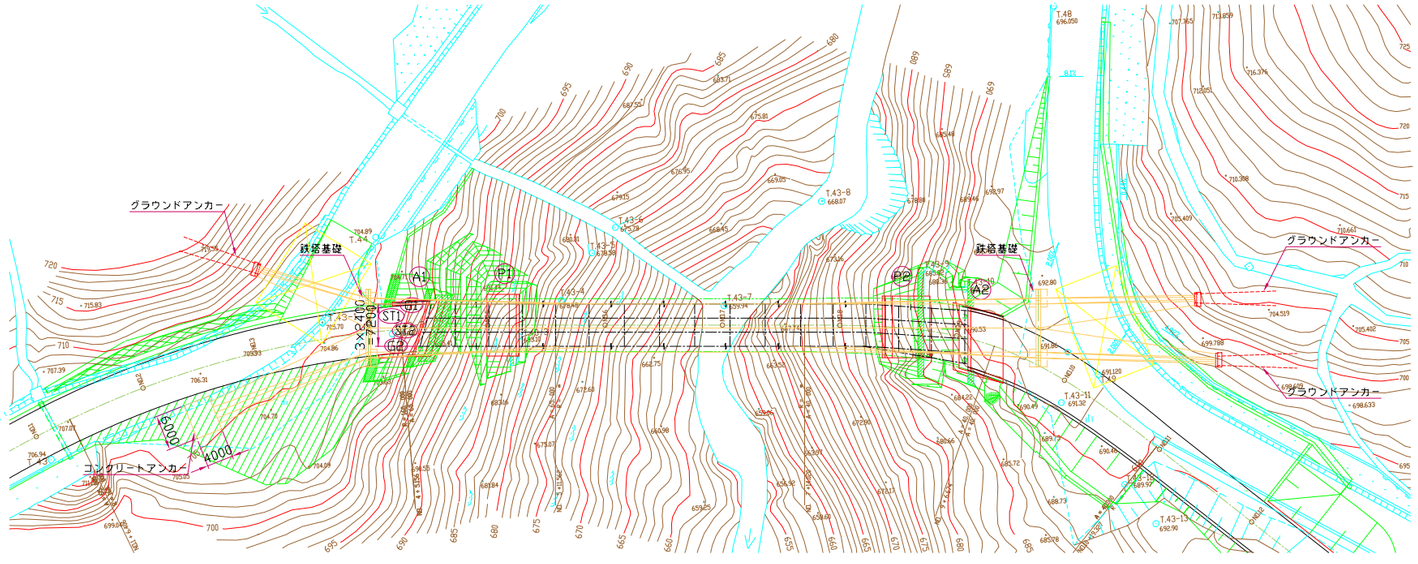

架 設 手 順

1. 準備工
2. ワイヤブリッジ設置
3. アンカー設備
4. ケーブルクレーン設備工
5. 斜吊り設備工
6. 沓据付
7. 架　設
   a）①～⑦ブロックを斜吊り索を併用して
      ケーブルクレーンにより架設する。
   b）足場工 → HTB本締
   c）斜吊り索解放
   d）側径間部をケーブルクレーンにより架設する。
   e）足場工 → HTB本締
8. 沓固定
9. ケーブルクレーン設備解体
10. 跡片付け